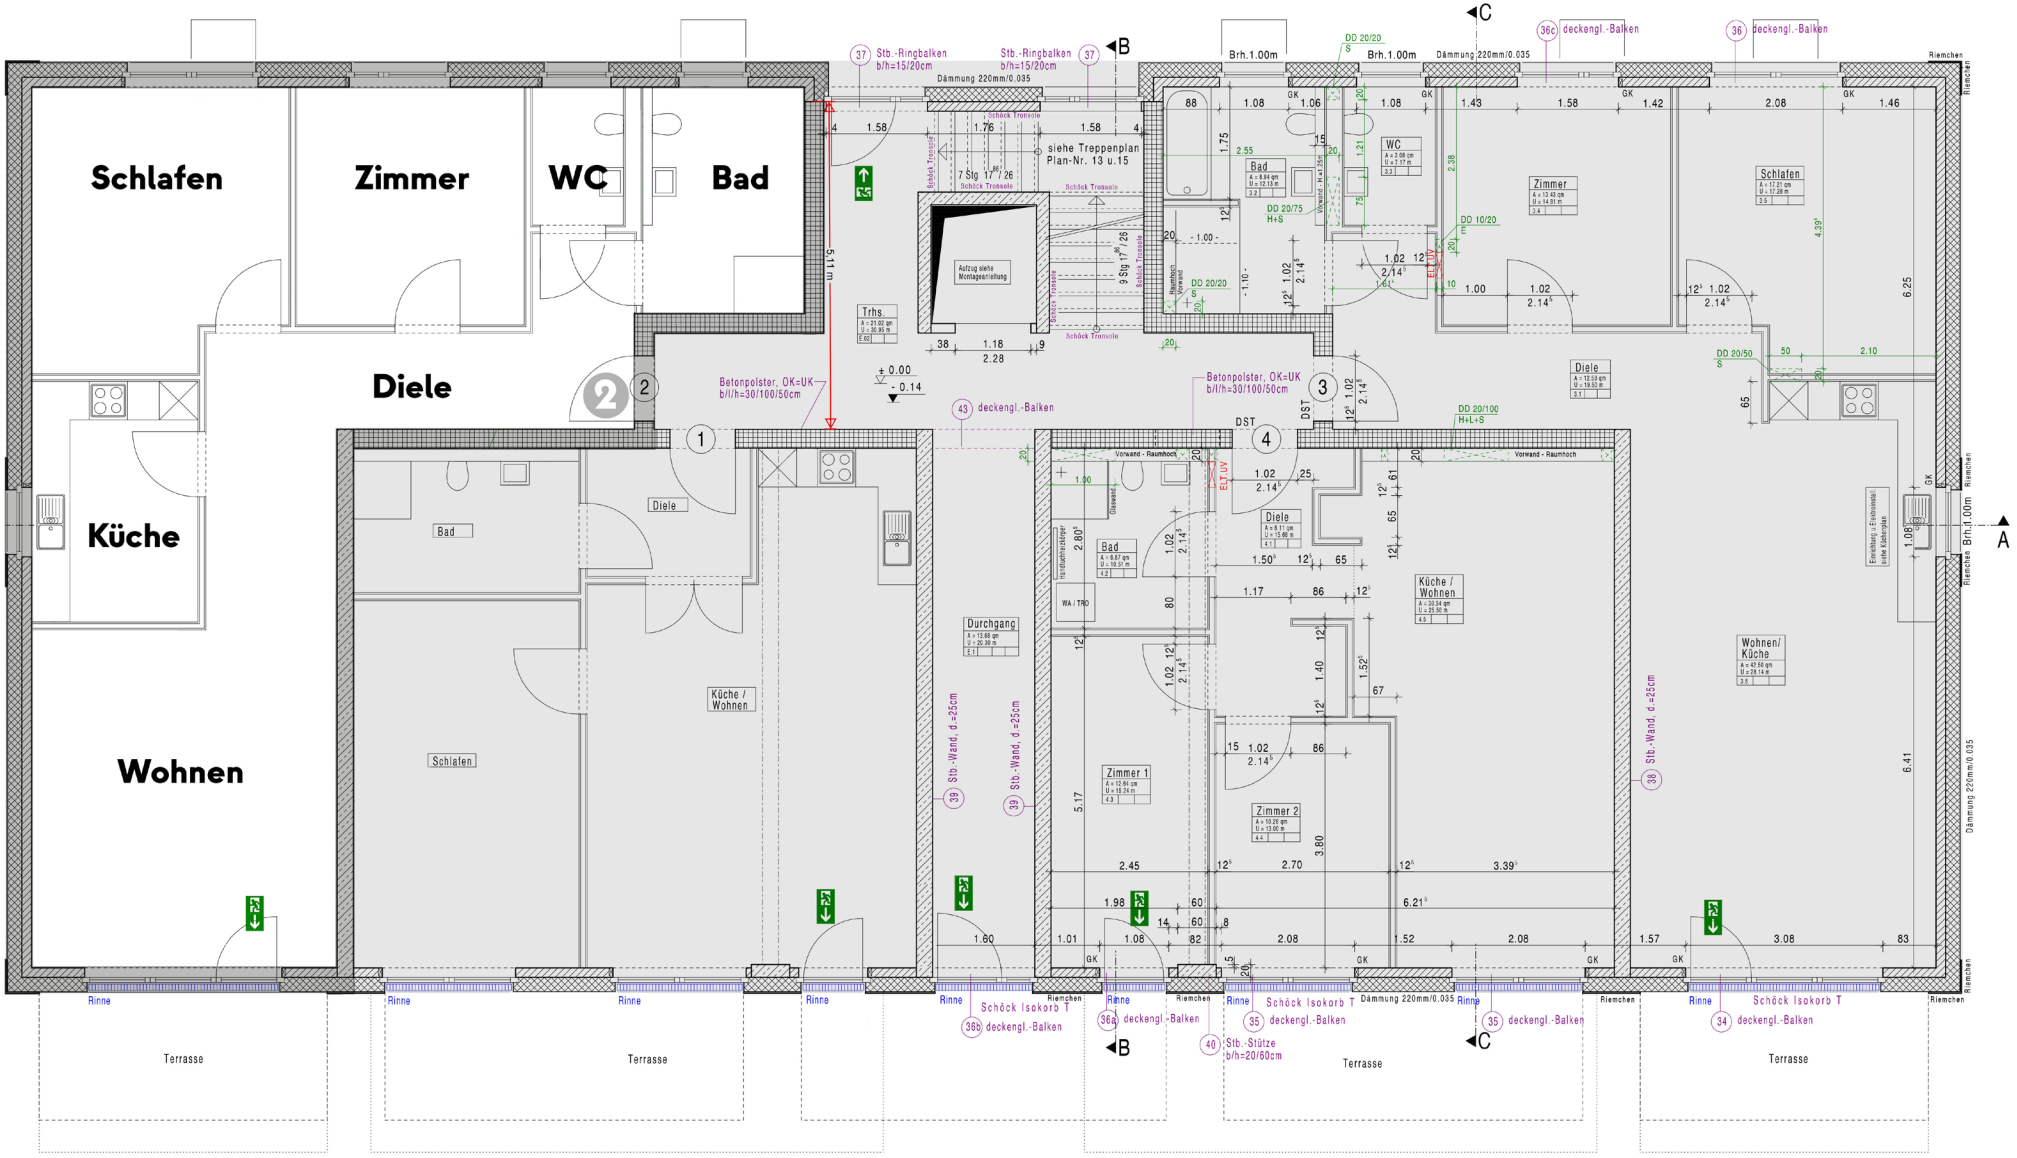

Schlafen
Zimmer
WC
Bad
Diele
Küche
Wohnen
Bad
Diele
Schlafen
Küche / Wohnen
Durchgang
Zimmer 1
Zimmer 2
Küche / Wohnen
Wohnen/ Küche
Zimmer
Schlafen
Diele
Bad
WC
Trhs.
Stb.-Ringbalken b/h=15/20cm
Dämmung 220mm/0.035
Schöck Isokorb T
deckengl.-Balken
Stb.-Stütze b/h=20/60cm
Betonpolster, OK=UK b/l/h=30/100/50cm
siehe Treppenplan Plan-Nr. 13 u.15
Aufzug siehe Montageanleitung
Rinne
Riemchen
Terrasse
Brh.1.00m
A
B
C